



PRODUKT- BESKRIVELSE FORSTOVS- BESLAG

Et fortovsbeslag består af:

- Et overrør, er påsvejset 3 stk. kiler og 1 øje samt kravet ud i bunden.
- Et underrør med fast dæksel.


Overrøret leveres indstøbt i flagstangen og har en mindre diameter end underrøret, der skal støbes ned i fortovet.

Kilerne på overrøret bevirker, at flagstangen centrerer sig i underrøret og derfor står lodret.

Diameterforskellen på overrør og underrør gør, at eventuelt sand og småsten falder ned i bunden af røret og ikke kiler sig fast.

For at forhindre tyveri og hærverk er der i låget på underrøret påsvejset en øsken. På overrøret er ligeledes påsvejset en øsken. Når overrøret er på plads i underrøret samles de to øskener med 2 sjærkler eller en hængelås.

Fortovsbeslag er fremstillet af stål 37. og varmgalvaniseret.

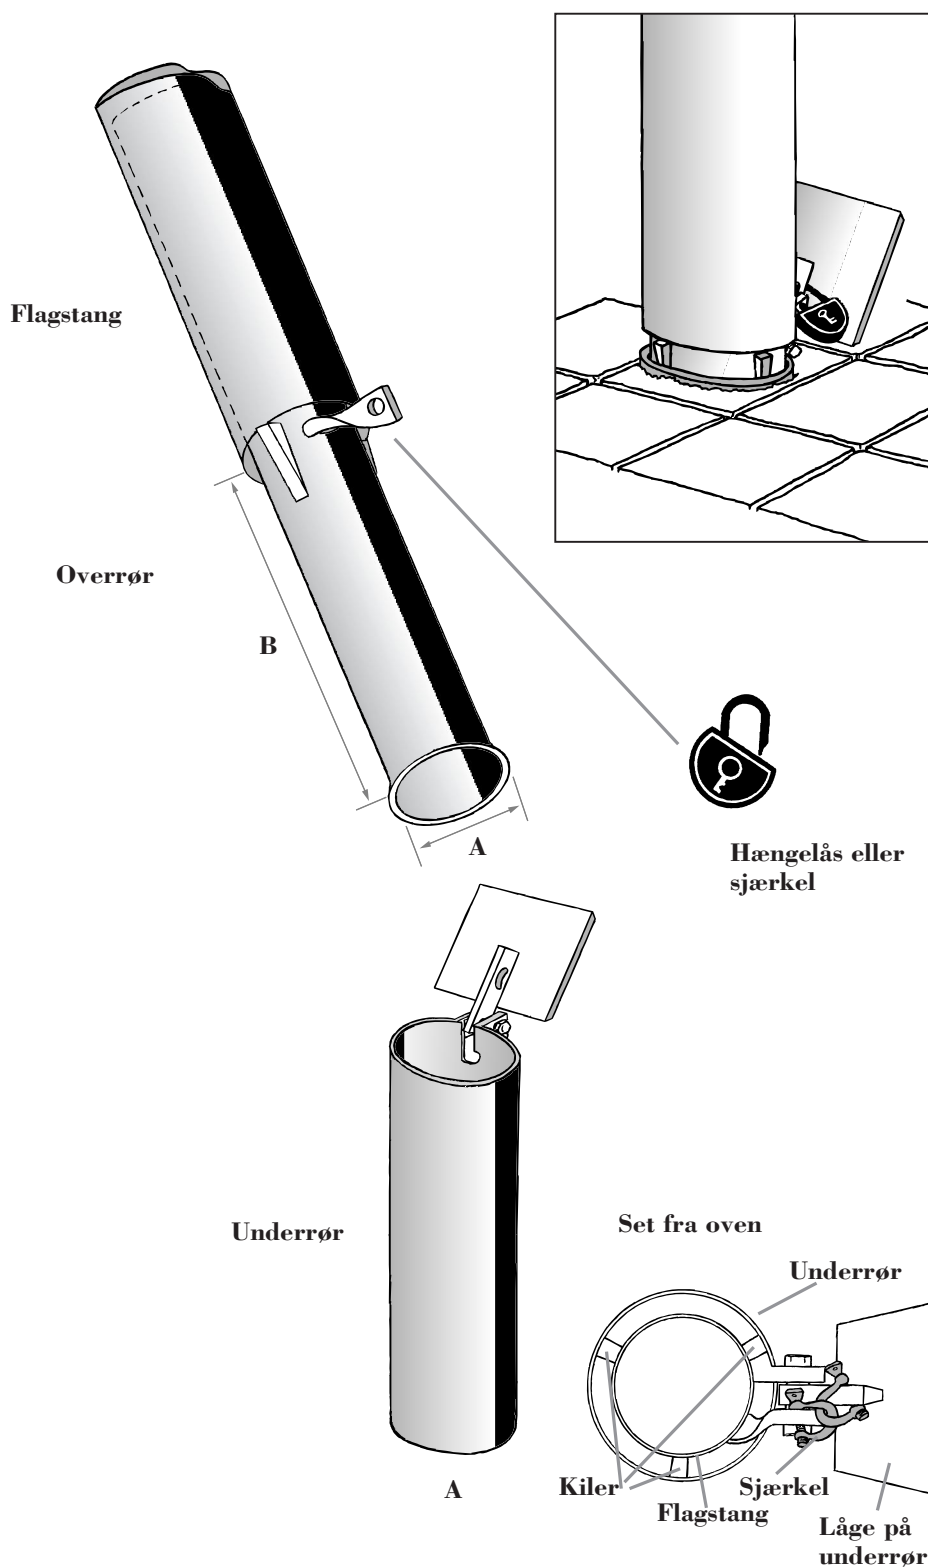

Emne	højde stang	A DIM	B længde
Overrør	4 - 5 m	ø 61 udv.	320 mm
Overrør	6 m	ø 76 udv.	320 mm
Overrør	7 - 8 m	ø 89 udv.	320 mm
Underrør	4 - 5 m	ø 68 indv.	400 mm
Underrør	6 m	ø 80 indv.	400 mm
Underrør	7 - 8 m	ø 99 indv.	400 mm